
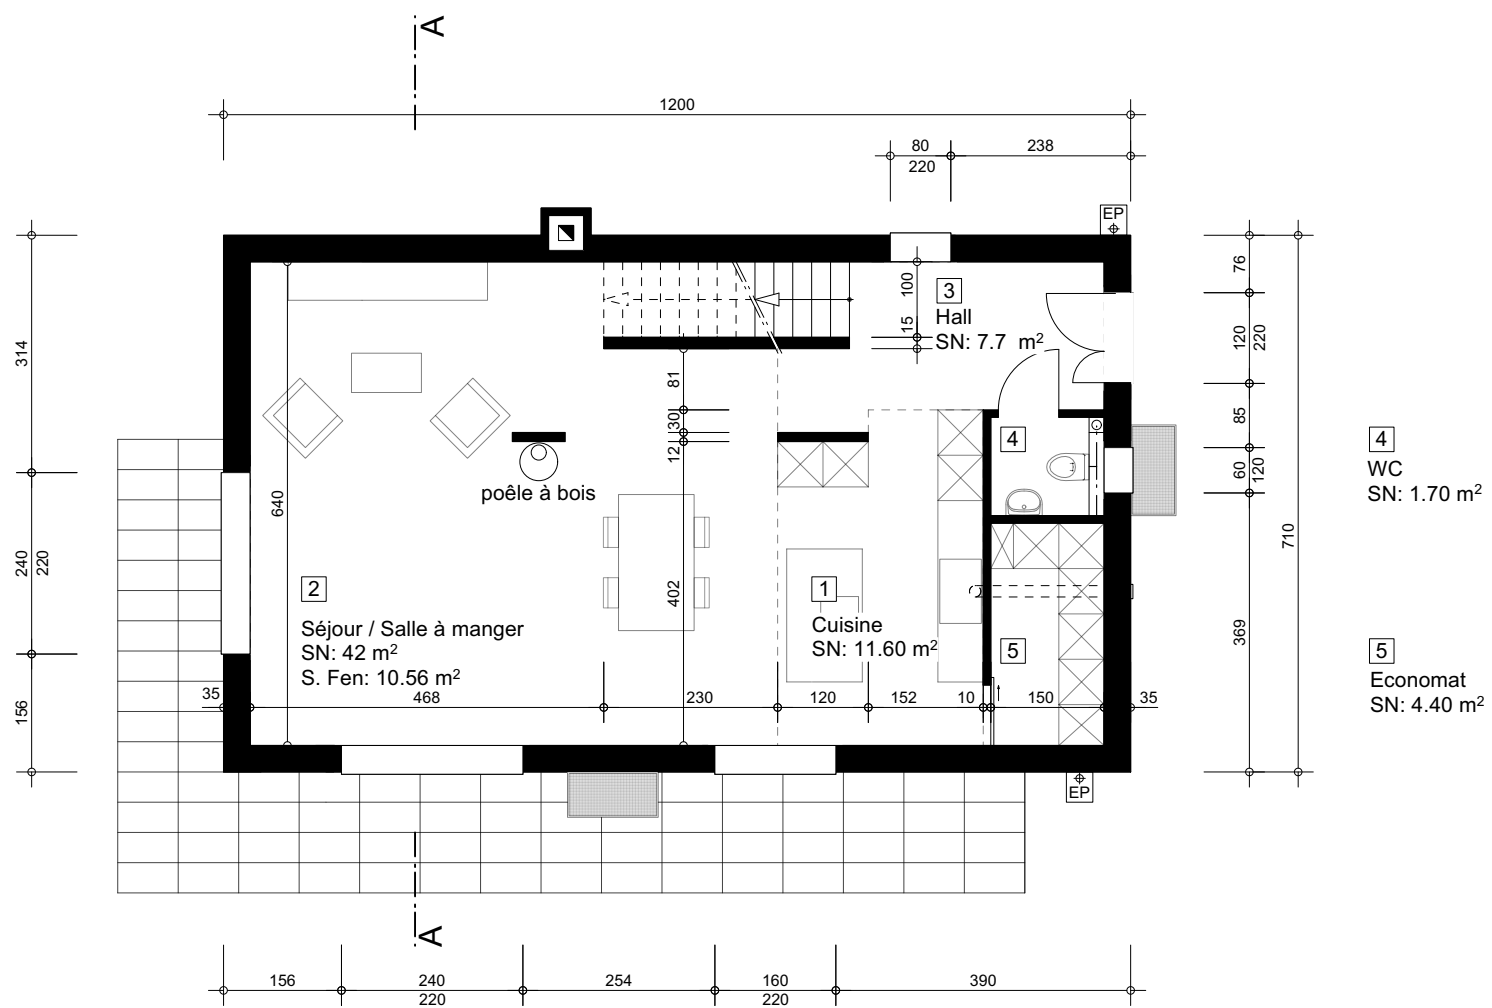


Projet d'une villa


Plan du Rez-de-chaussée

Plan du 1^{er}

Ech. : 1/100
Date :
Lieu :
Modification :

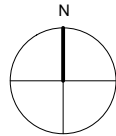

Rez-de-chaussée

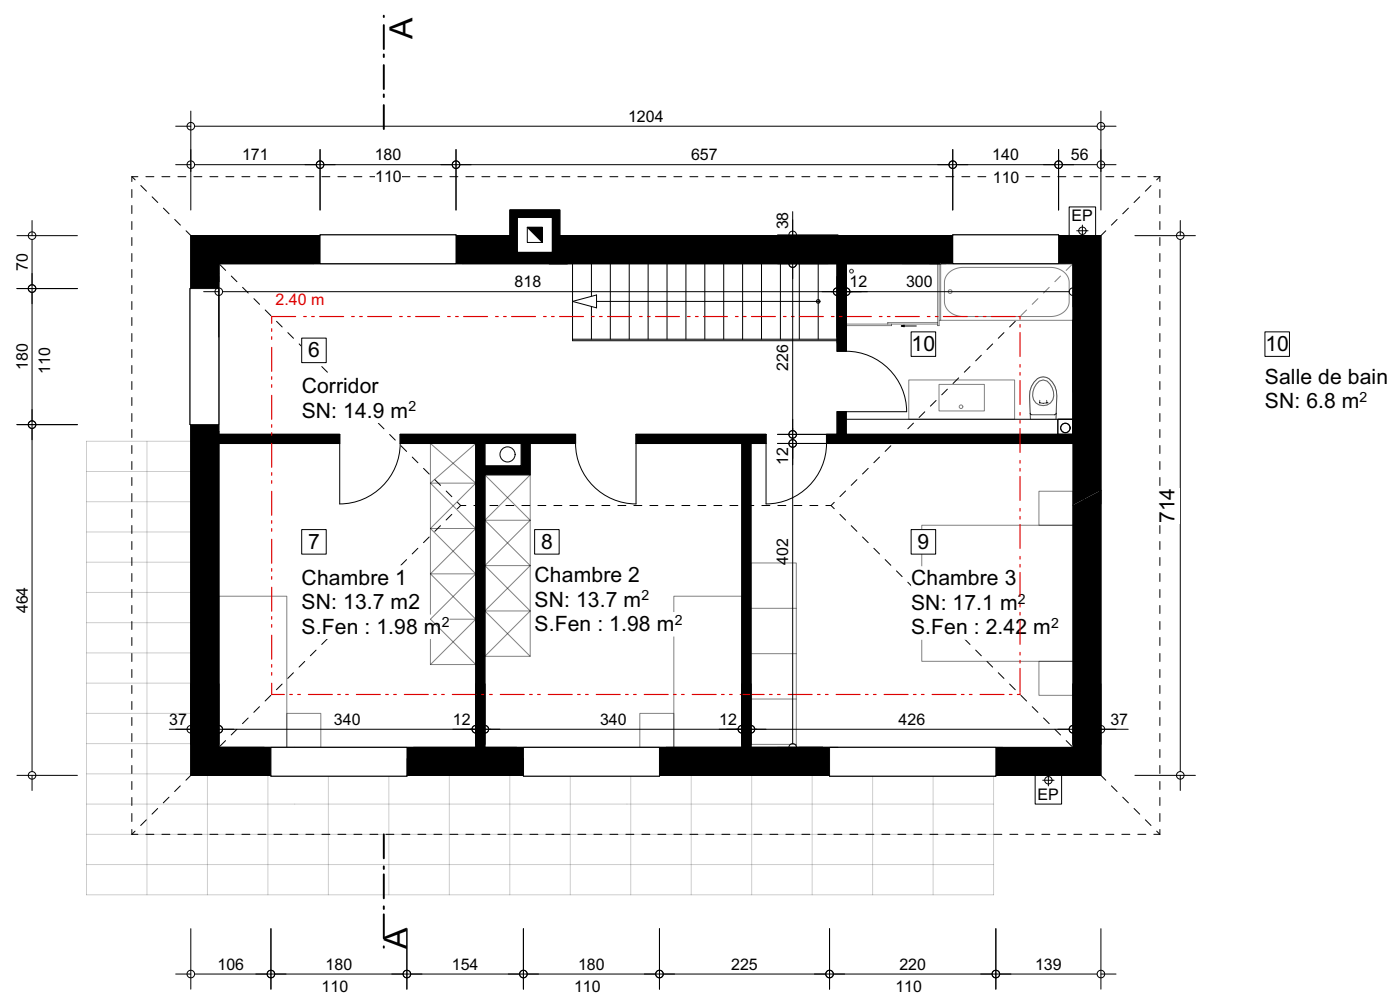

1^{er}