


Projet d'un garage


Façades Nord & Est

- Existant
- Démoli
- Construit

Ech. : 1/100
Date :
Lieu :
Modification :

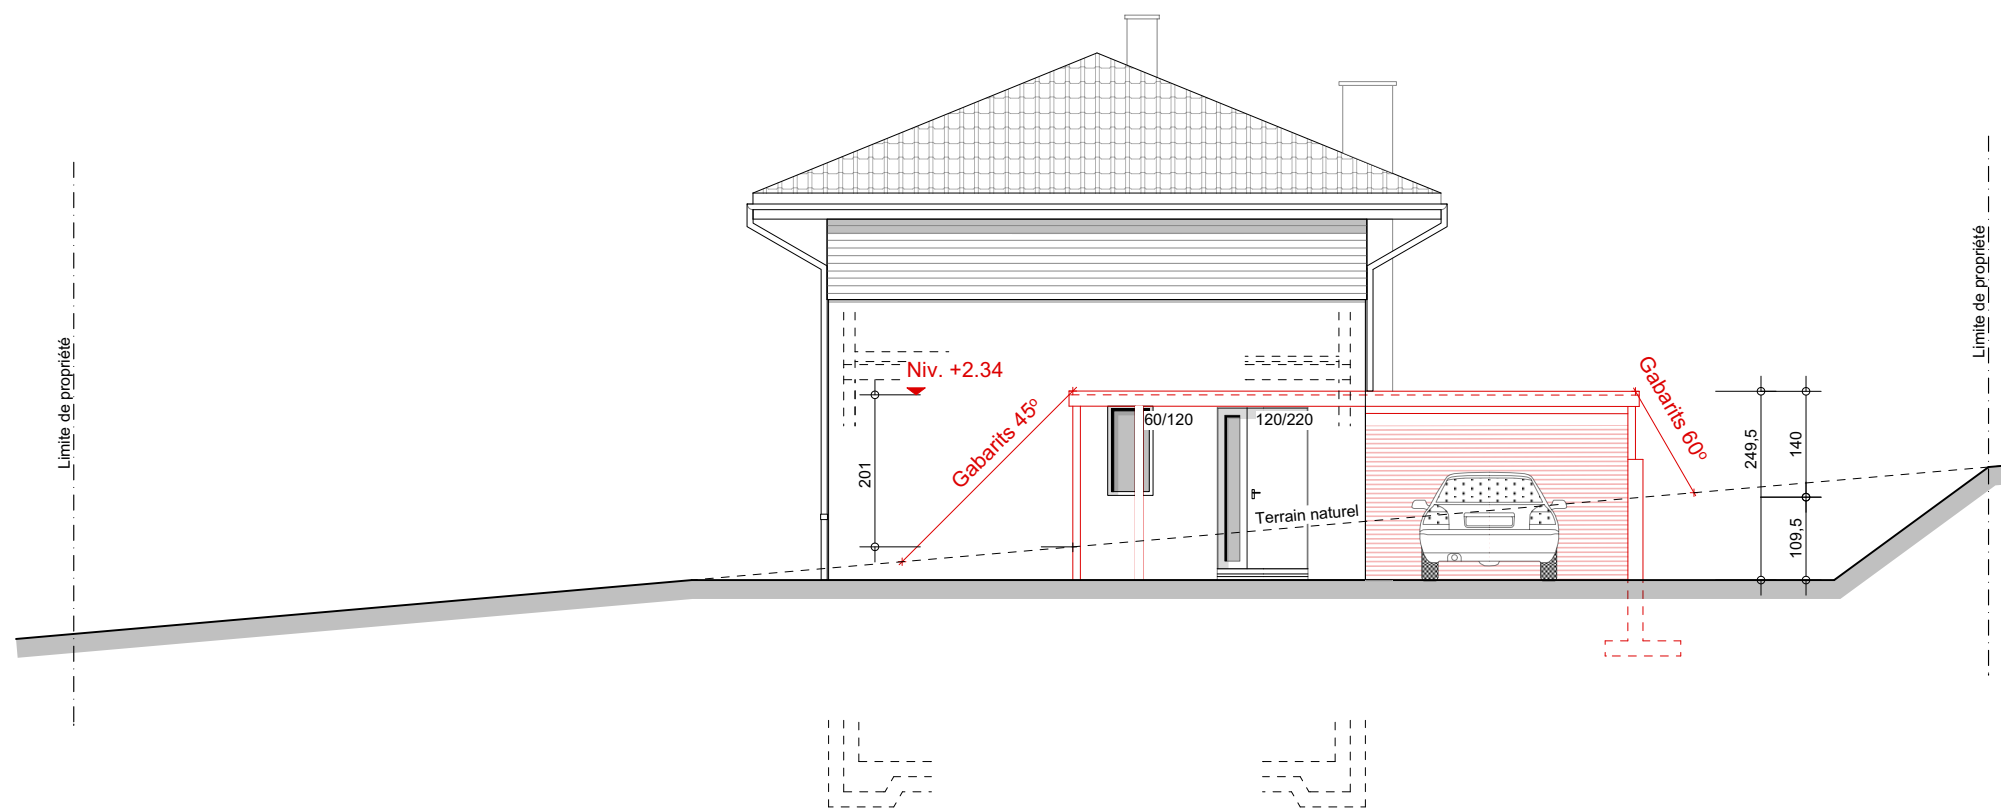

Face Est

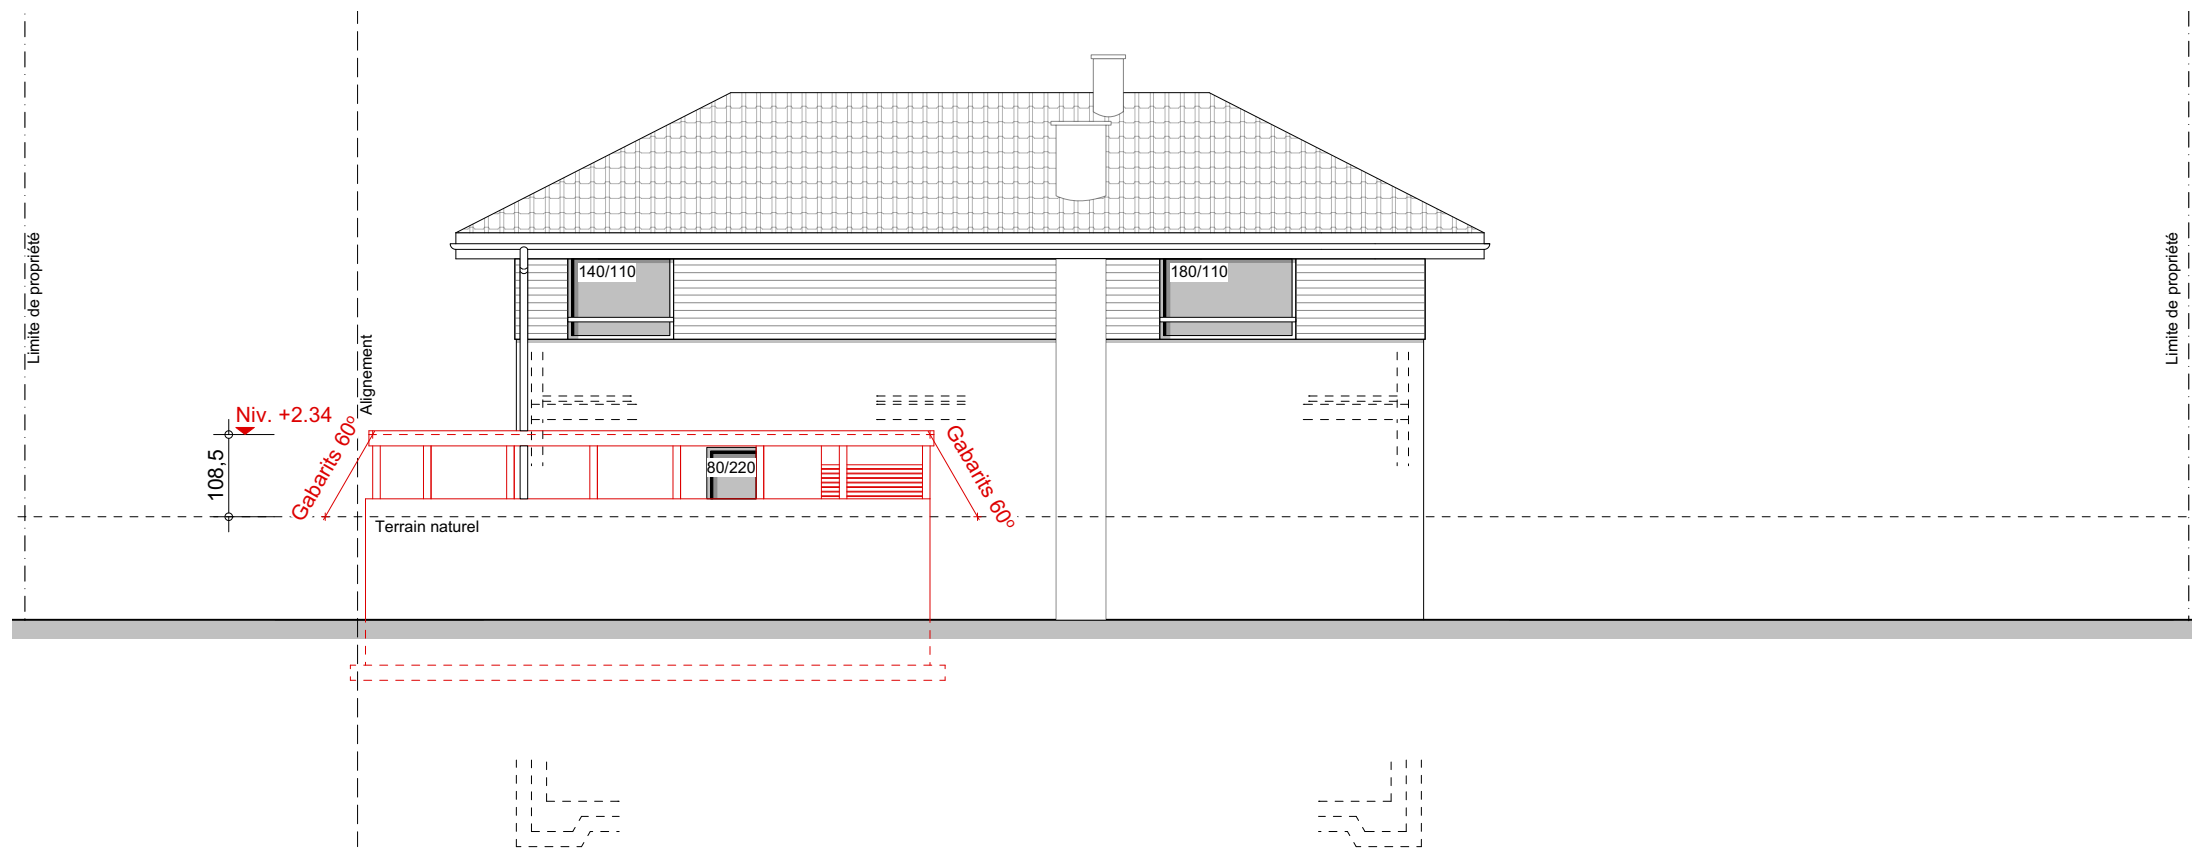

Face Nord