



# Projet d'un garage

## Façades Sud & Ouest

- Existant
  - Démoli
  - Construit
- Ech. : 1/100  
Date :  
Lieu :  
Modification :

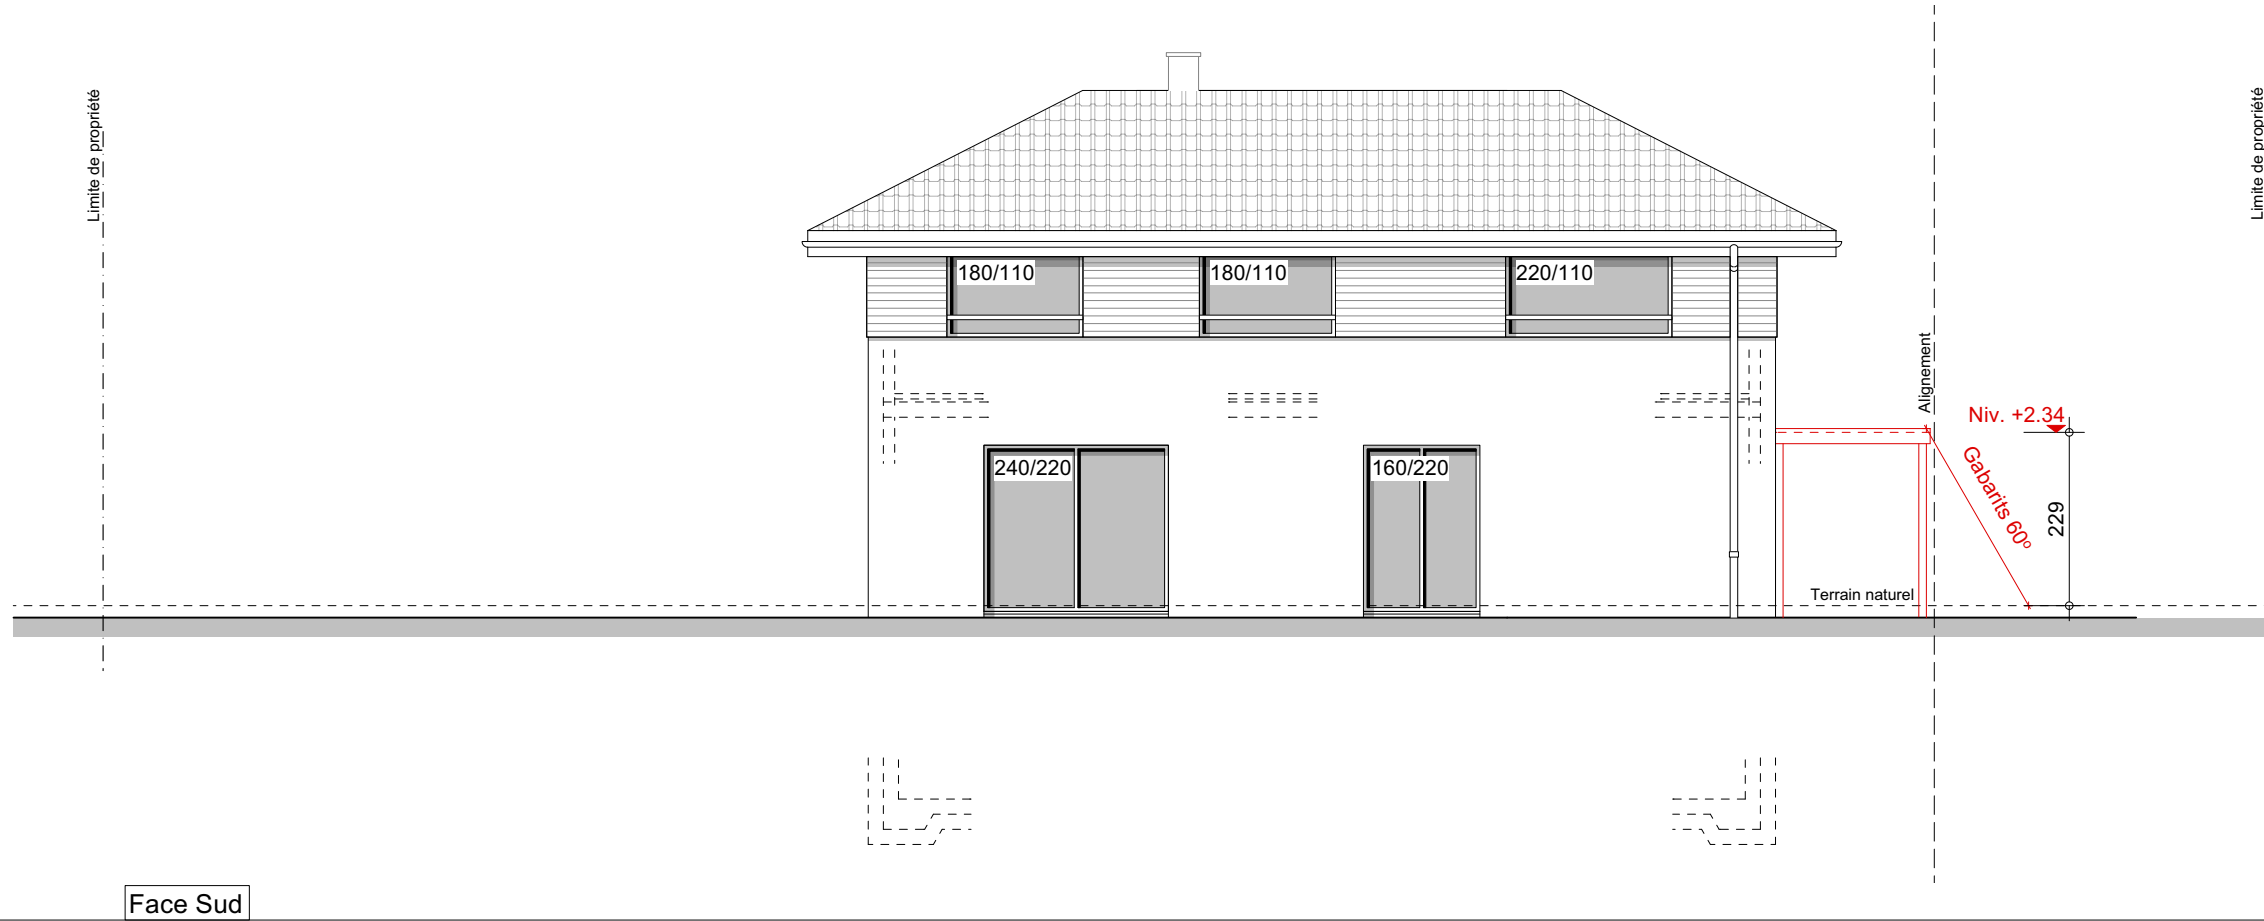

Face Sud

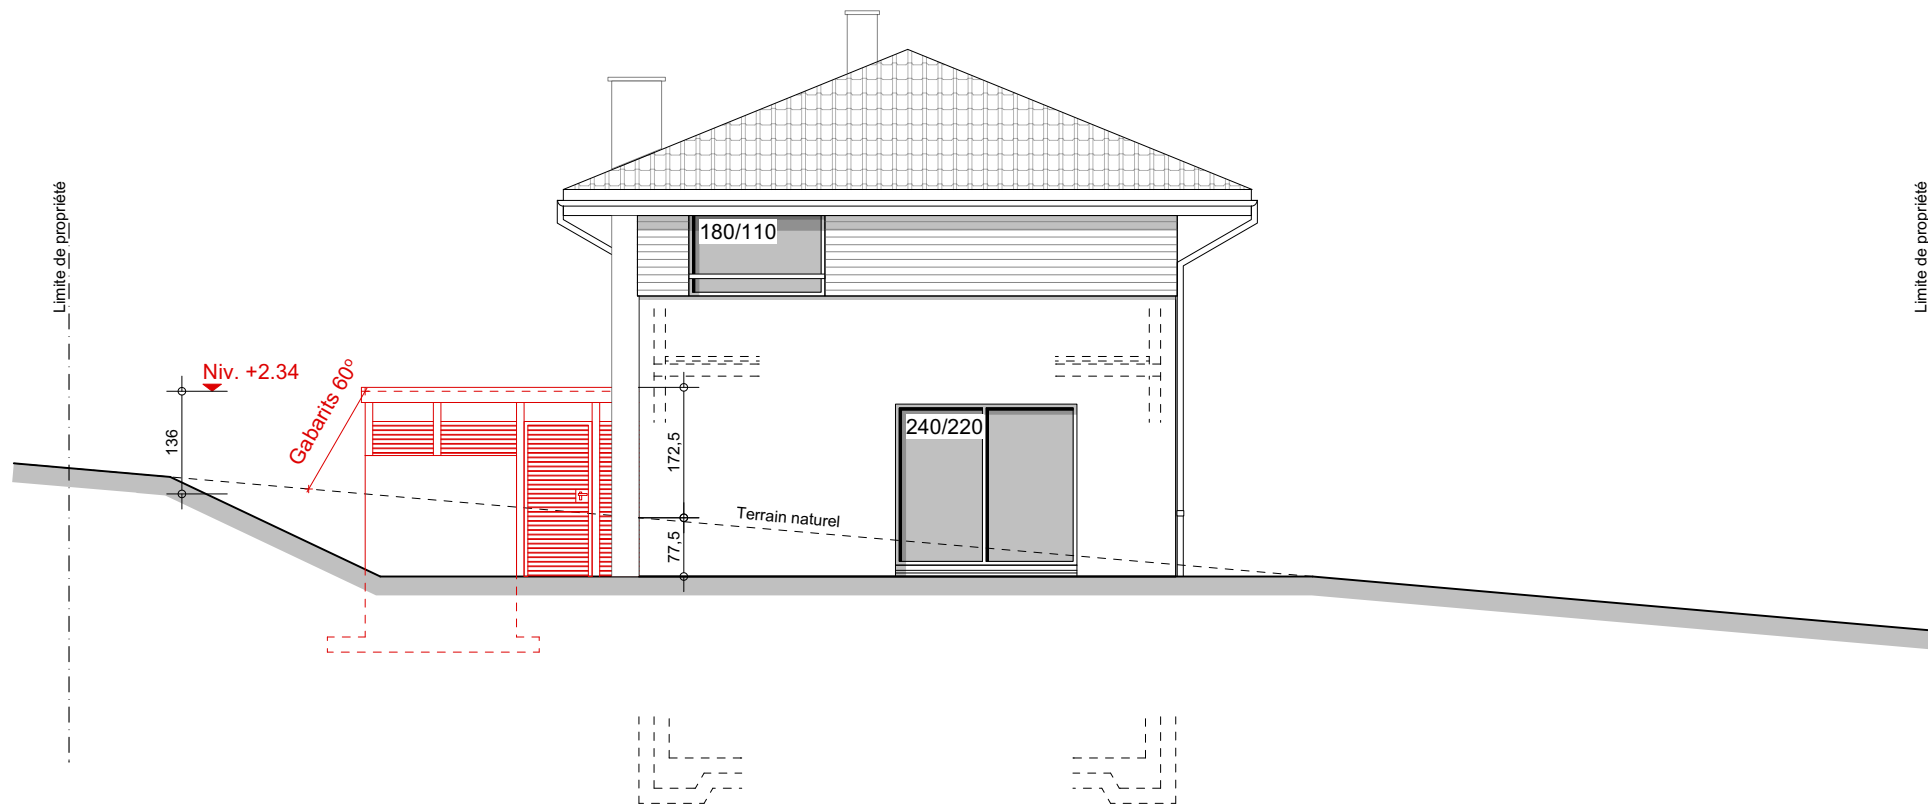

Face Ouest