
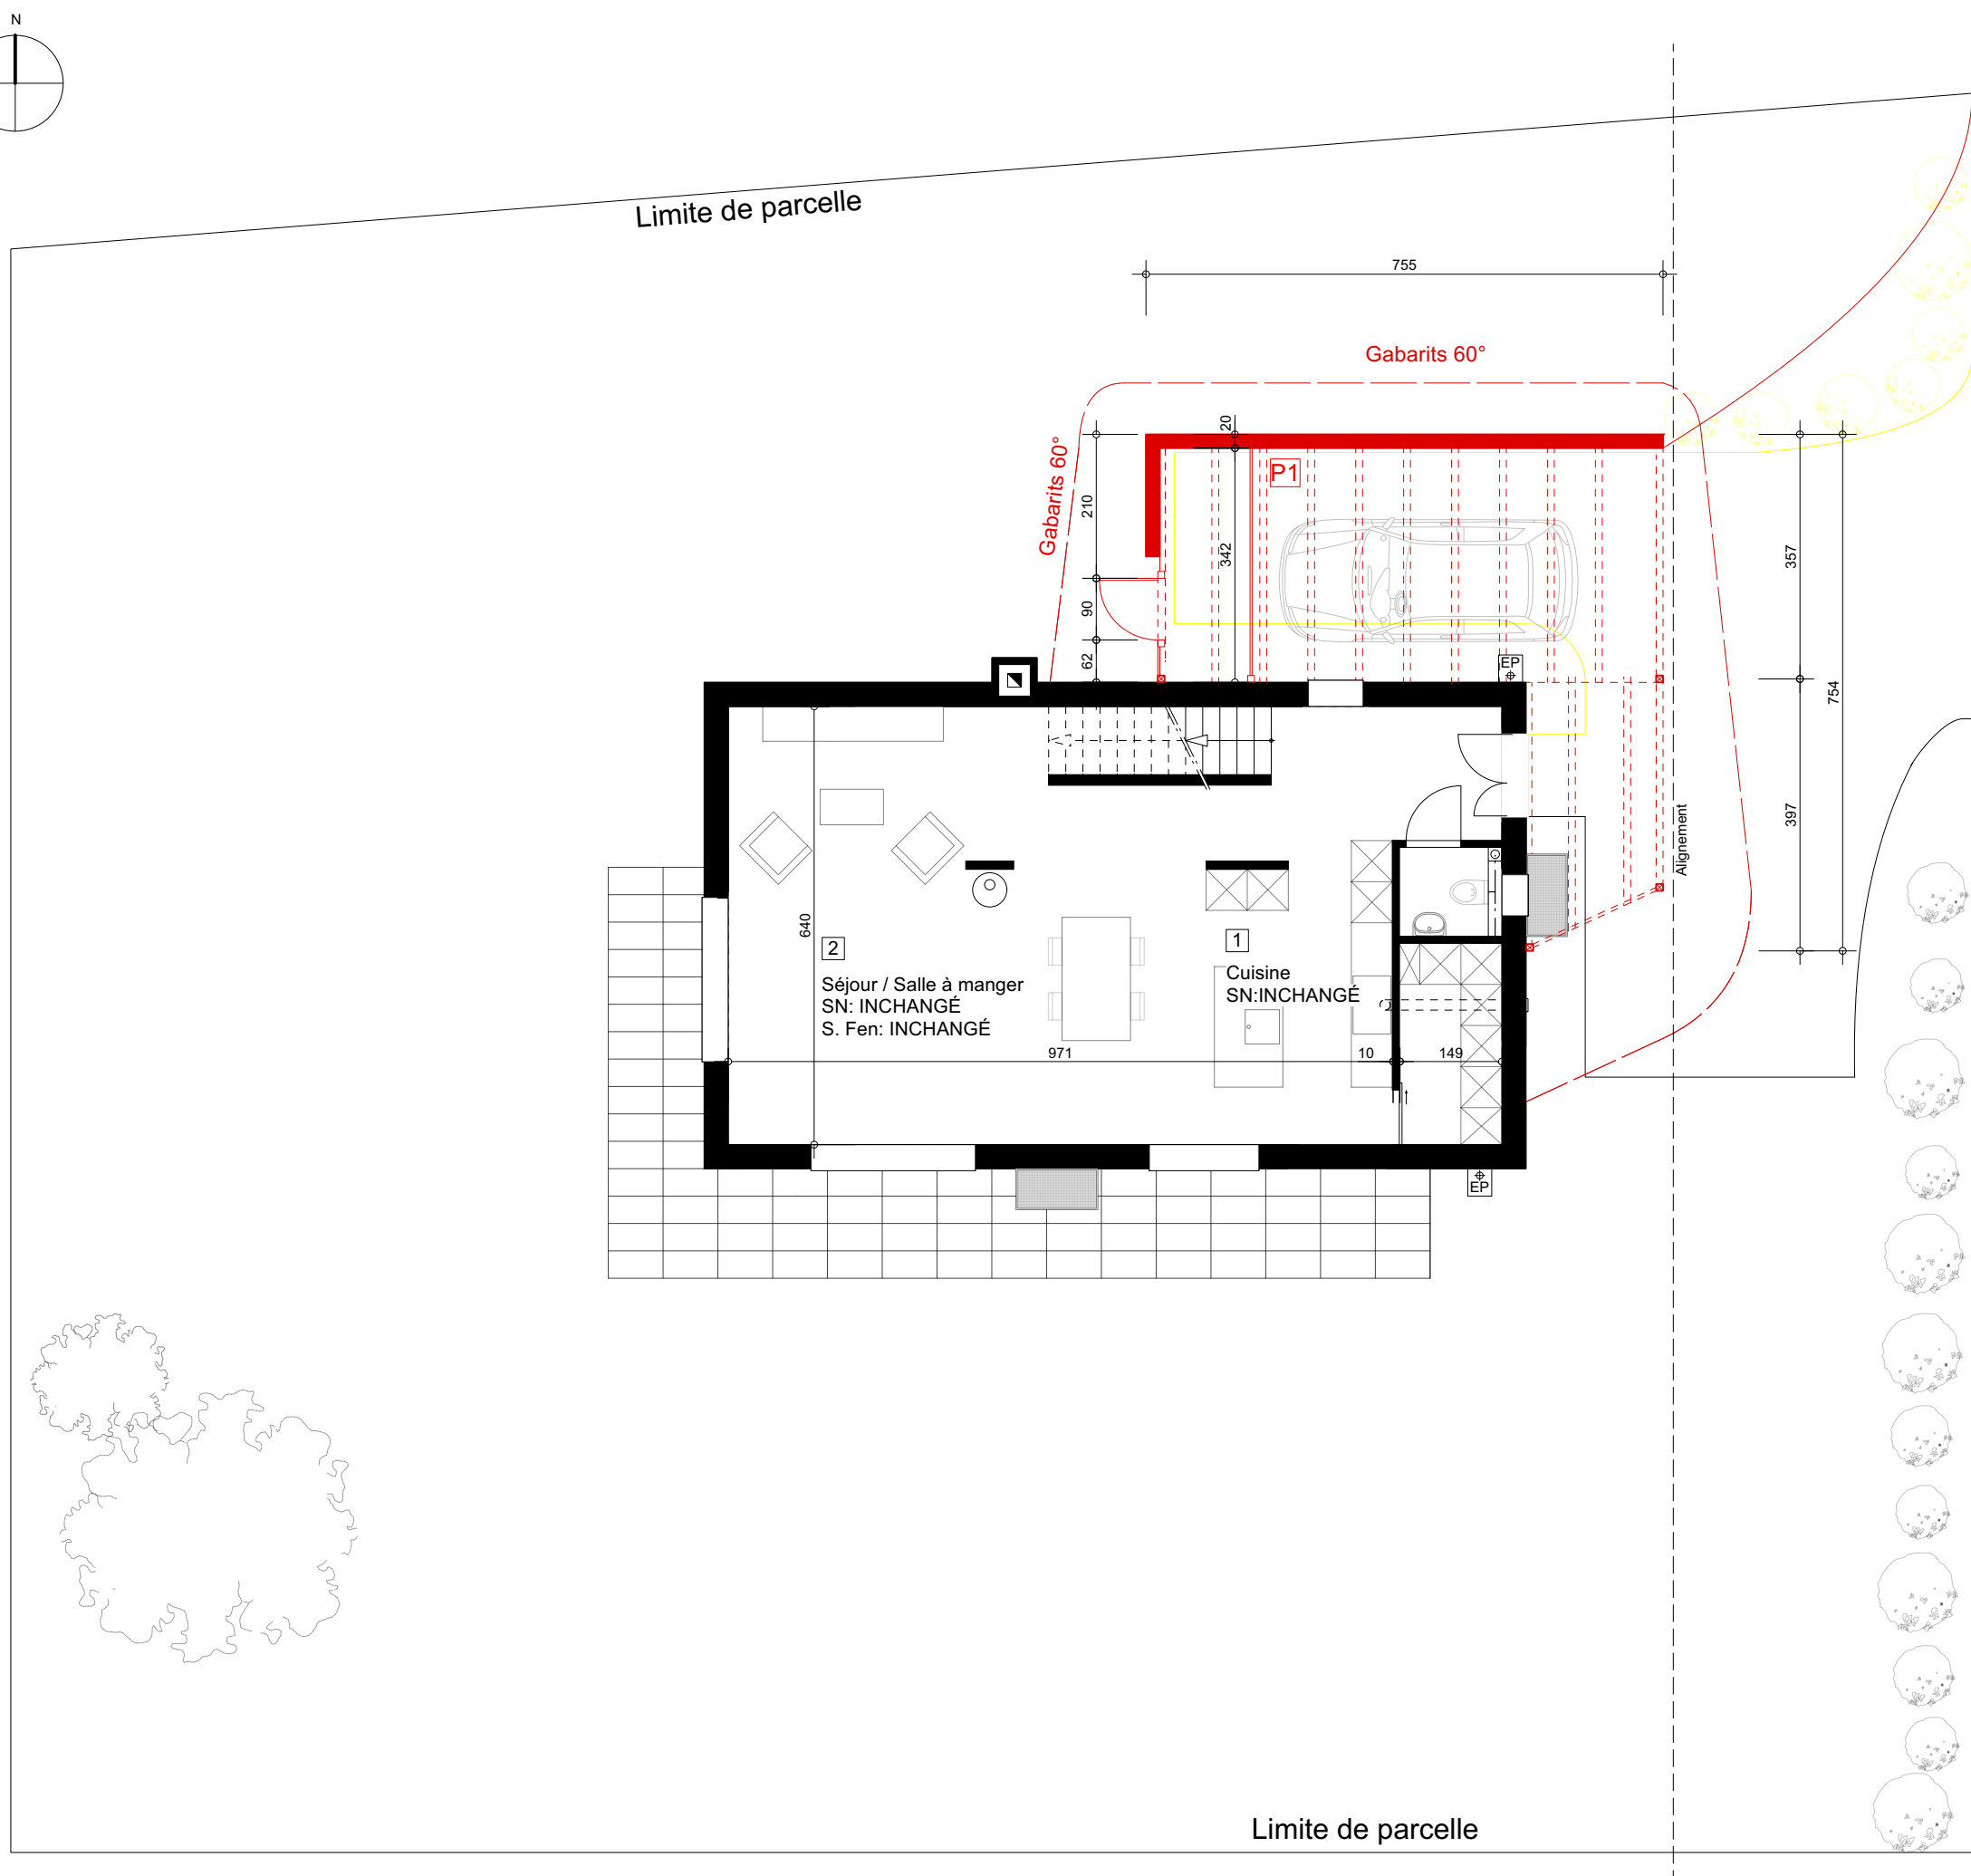


# Projet d'un garage

## Plan du Rez-de-chaussée

- Existant
- Démoli
- Construit

Ech. : 1/100  
Date :  
Lieu :  
Modification :

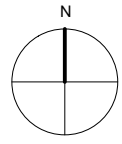

Limite de parcelle

Gabarits 60°

Gabarits 60°

P1

Alignement

640

2  
Séjour / Salle à manger  
SN: INCHANGÉ  
S. Fen: INCHANGÉ

971

1

Cuisine  
SN: INCHANGÉ

10

149

755

210

90

62

20

342

357

754

397

Limite de parcelle